
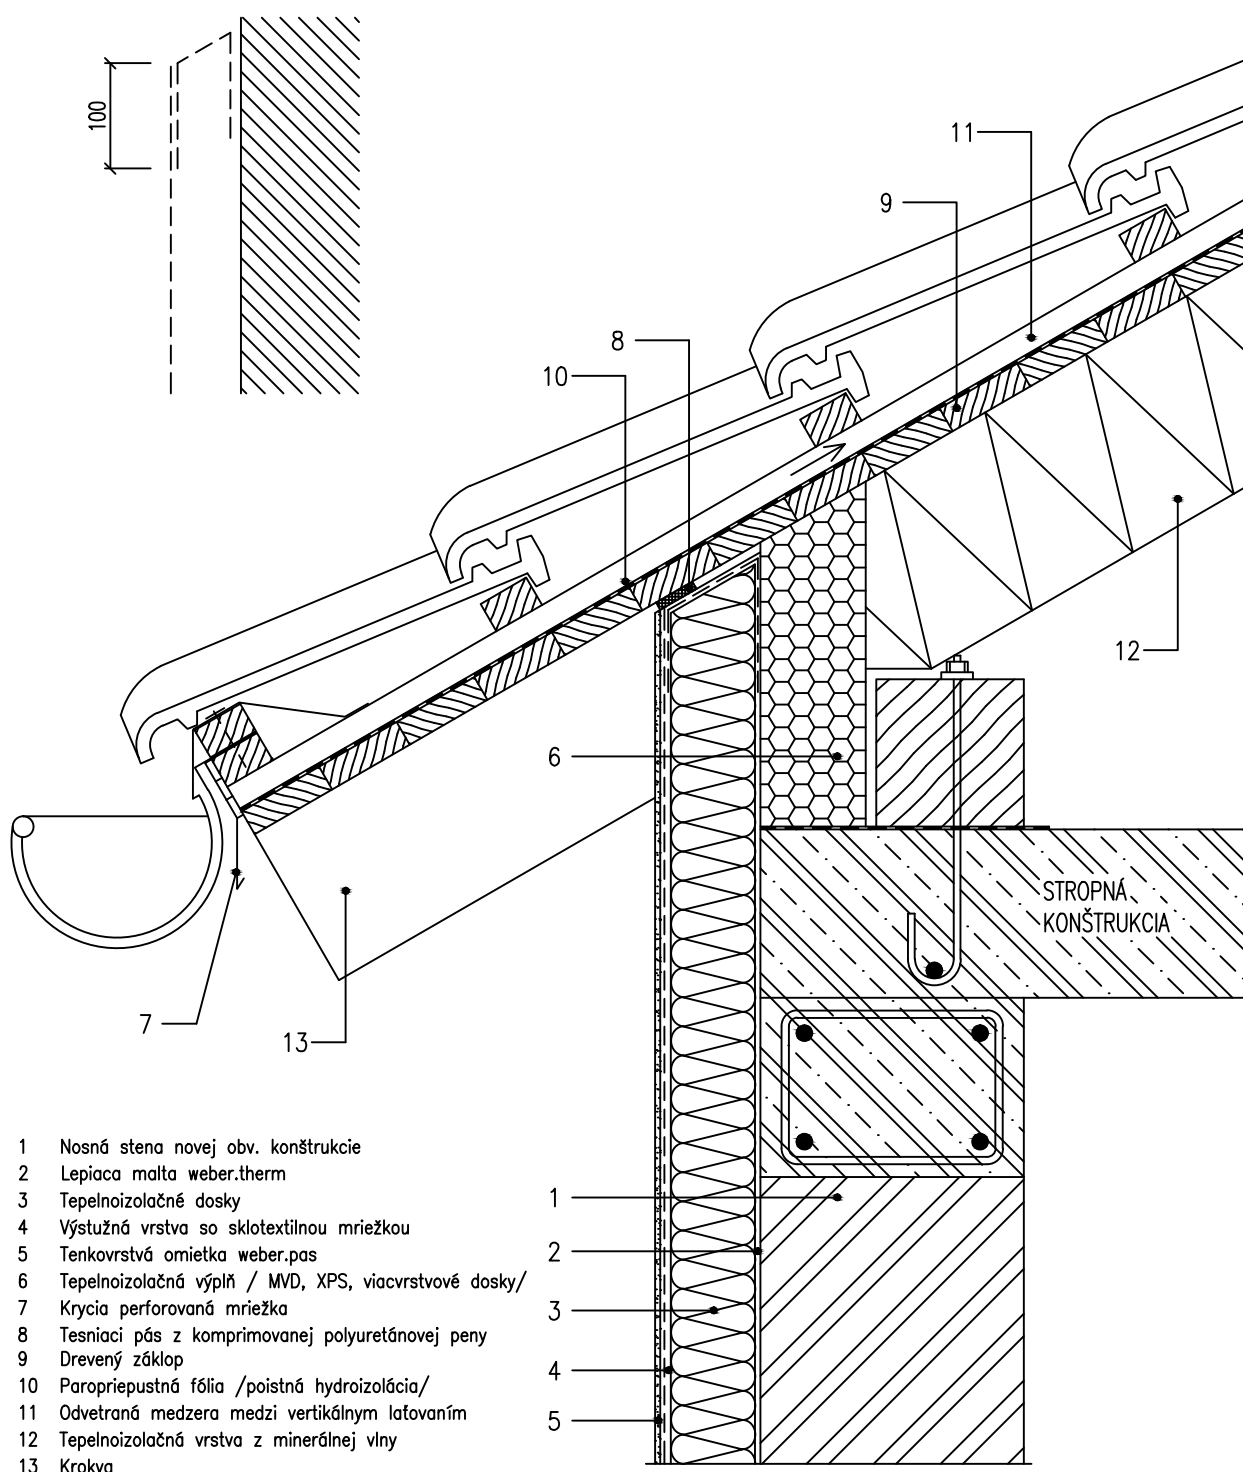
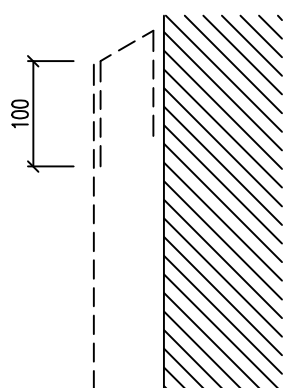


SCHÉMA PREKRYTIA
VÝSTUŽNEJ MREŽKY

- 1 Nosná stena novej obv. konštrukcie
- 2 Lepiaca malta weber.therm
- 3 Tepelnoizolačné dosky
- 4 Výstužná vrstva so sklotextilnou mriežkou
- 5 Tenkovrstvá omietka weber.pas
- 6 Tepelnoizolačná výplň / MVD, XPS, viacvrstvé dosky/
- 7 Krycia perforovaná mriežka
- 8 Tesniaci pás z komprimovanej polyuretánovej peny
- 9 Drevený záklop
- 10 Paropriepustná fólia /poistná hydroizolácia/
- 11 Odvetraná medzera medzi vertikálnym laťovaním
- 12 Tepelnoizolačná vrstva z minerálnej vlny
- 13 Krokva

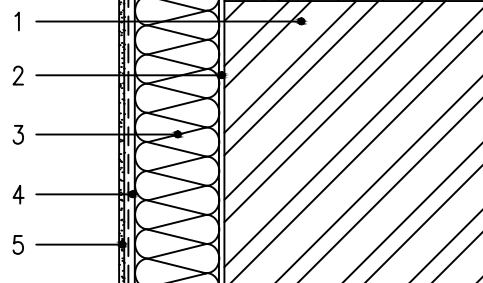

Saint-Gobain Construction Products, s.r.o.
Divízia Weber – Terranova
Stará Vajnorská 139, 831 04 Bratislava
www.weber-terranova.sk

TECHNICKÁ PODPORA



NÁZOV VÝKRESU

ŠIKMÁ STRECHA S IZOLÁCIOU MEDZI KROKVM

DÁTUM 01/2010

FILE weber.therm_3.1.dwg

FORMÁT DIN A4

MIERKA 1 : 5