


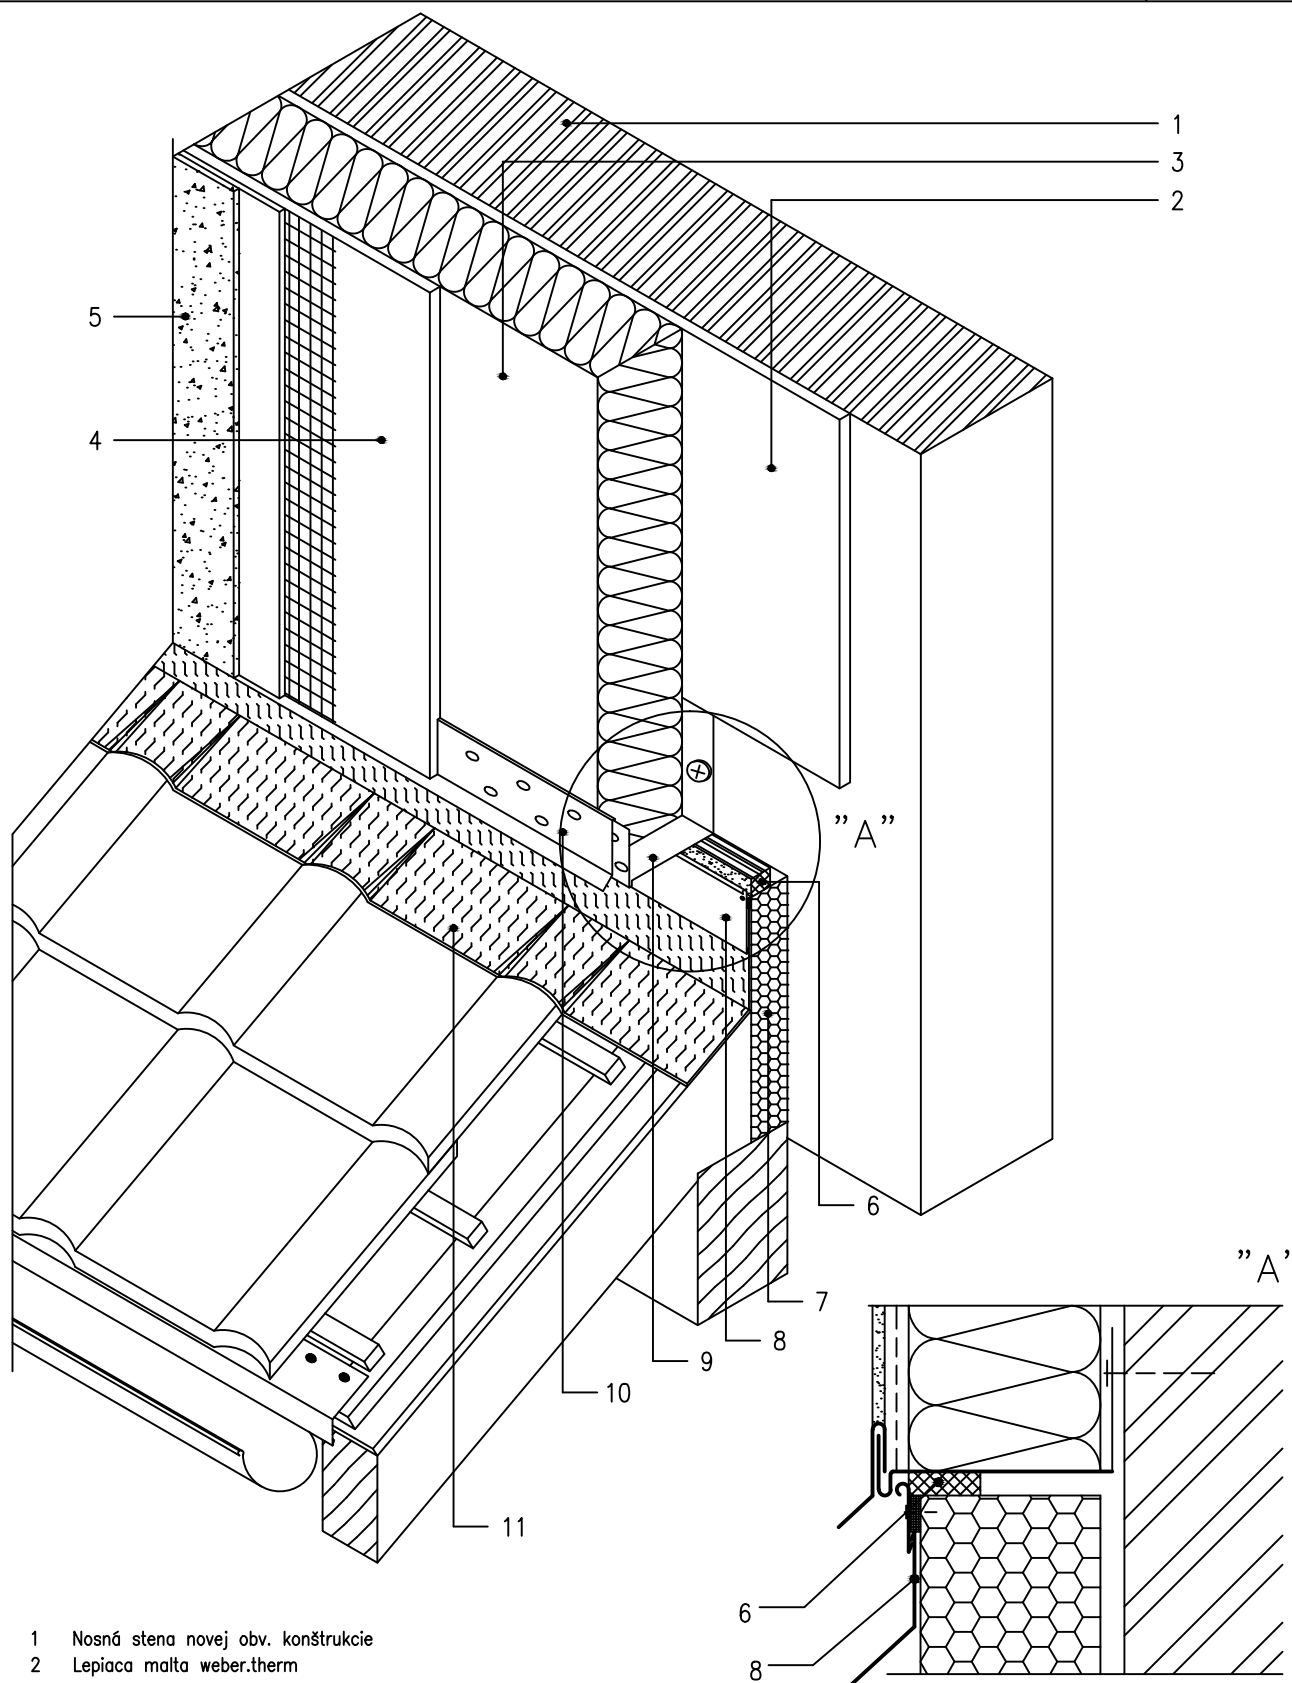

- 1 Nosná stena novej obv. konštrukcie
- 2 Lepiaca malta weber.therm
- 3 Tepelnoizolačné dosky
- 4 Výstužná vrstva so sklotextílnou mriežkou
- 5 Tenkovrstvá omietka weber.pas
- 6 Tesniaci pás z komprimovanej polyuretánovej peny
- 7 Doska z extrudovaného polystyrénu
- 8 Ukončujúci profil s prítlačným tesnením
- 9 Soklová lišta
- 10 Ukončujúca omietková lišta
- 11 Ochranné oplechovanie

Saint-Gobain Construction Products, s.r.o.
Divízia Weber – Terranova
Stará Vajnorská 139, 831 04 Bratislava
www.weber-terranova.sk

TECHNICKÁ PODPORA

NÁZOV VÝKRESU

STYK ZATEPLENIA S PULTOVOU STRECHOU

DÁTUM 01/2010 FILE weber.therm_3.5.dwg

FORMÁT DIN A4 MIERKA1 : 5

weber