


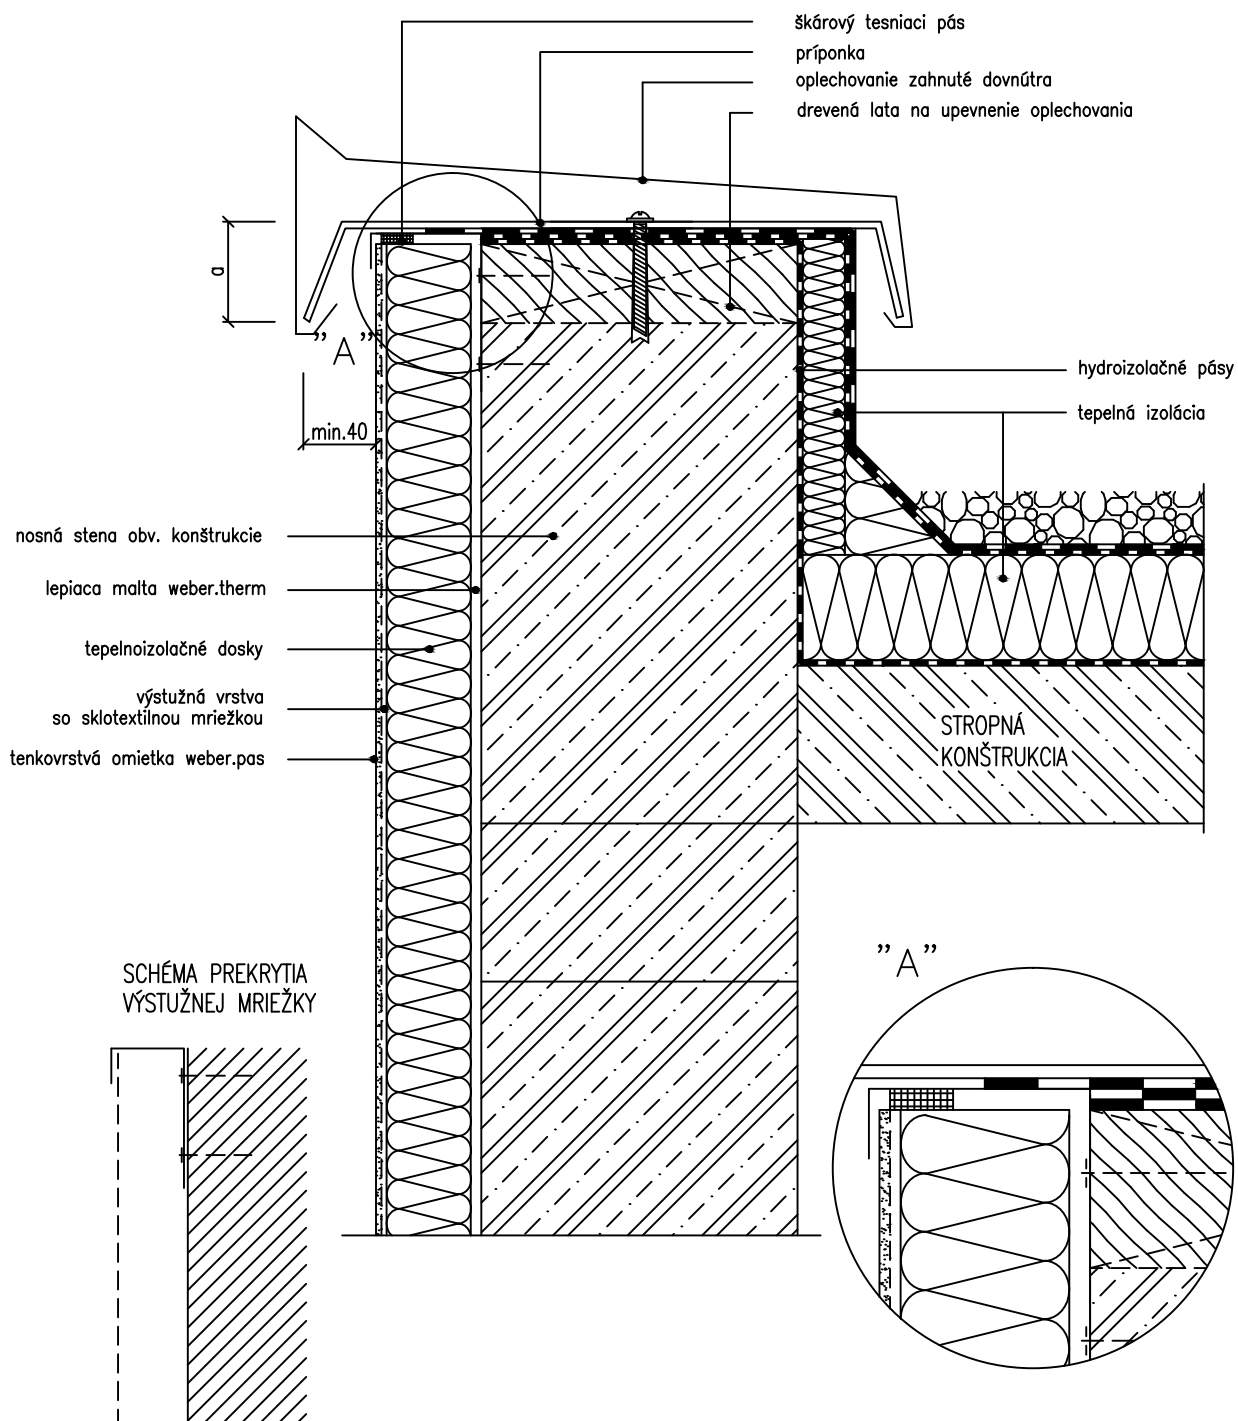

Saint-Gobain Construction Products, s.r.o.
Divízia Weber – Terranova
Stará Vajnorská 139, 831 04 Bratislava
www.weber-terranova.sk

TECHNICKÁ PODPORA

NÁZOV VÝKRESU

STYK PRI ATIKE PLOCHEJ STRECHY

DÁTUM 01/2010

FILE weber.therm_3.7.dwg

FORMÁT DIN A3

MIERKA 1 : 5

